


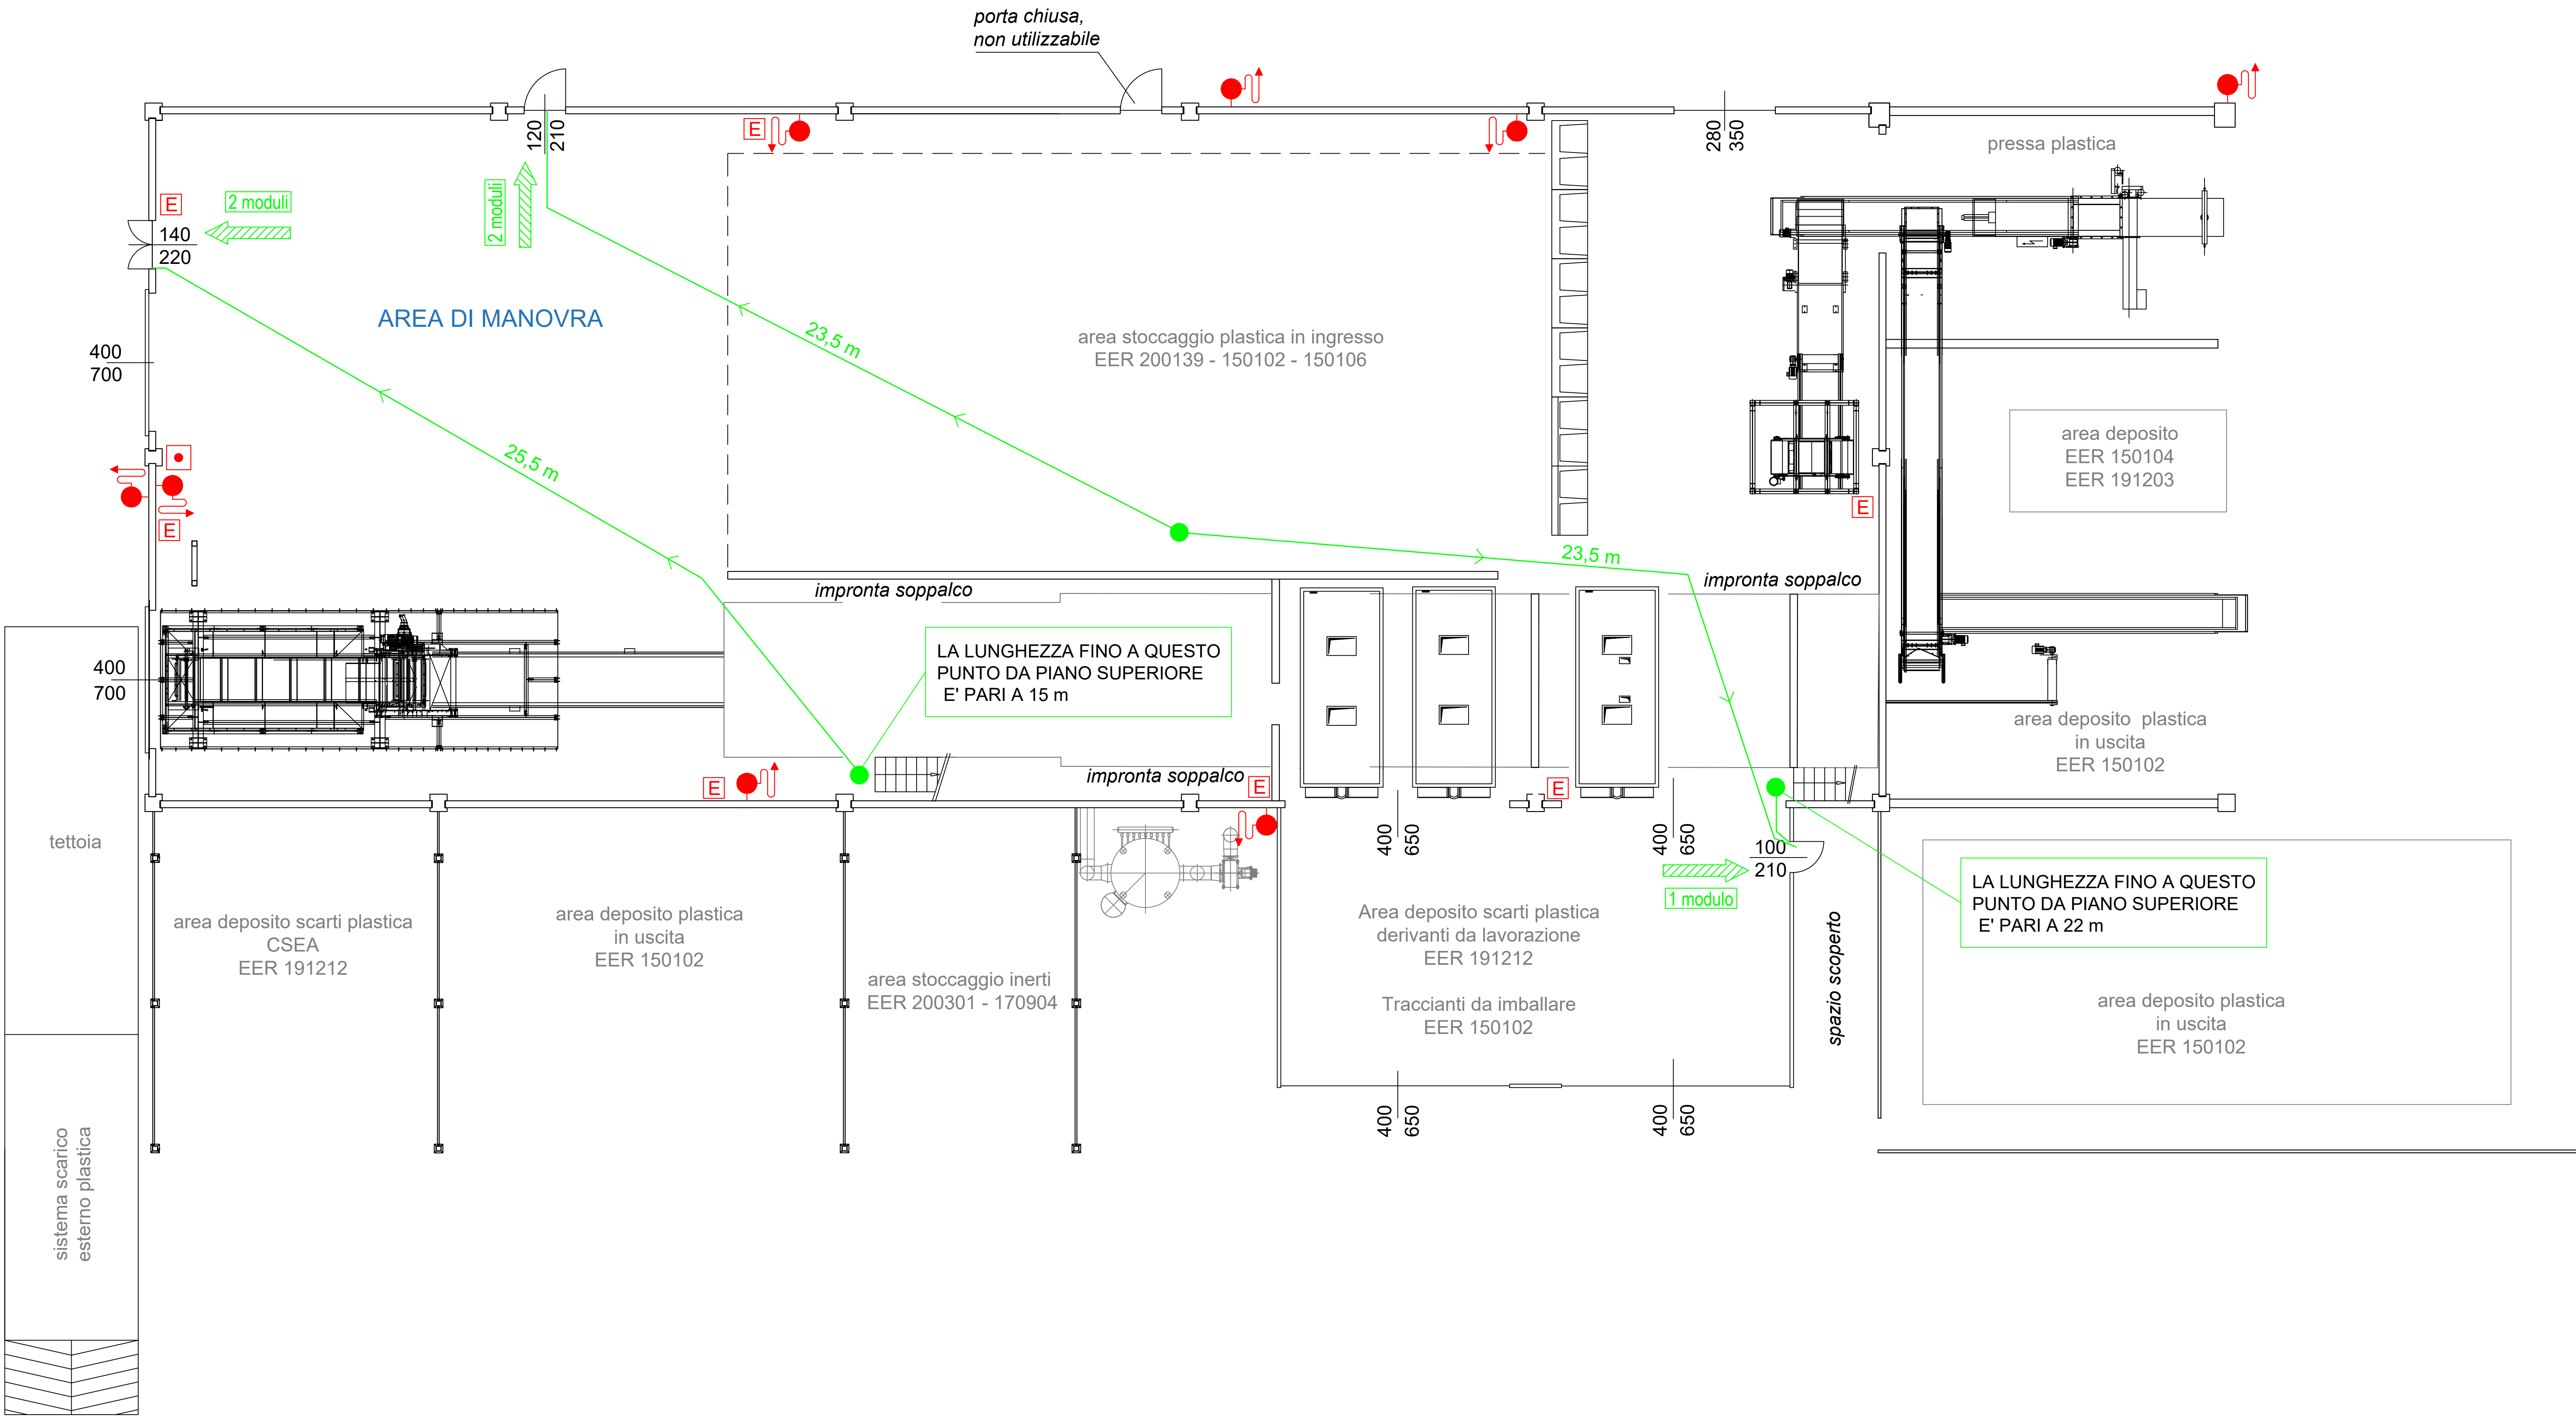

- ESTINTORE PORTATILE A POLVERE 55 A - 233 BC
- ESTINTORE PORTATILE A CO₂
- ESTINTORE A CARRELLO A POLVERE 50 kg - A B1 C
- PULSANTE ALLARME MANUALE
- IDRANTE UNI 45
- IDRANTE SOTTOSUOLO UNI 70
- IDRANTE SOPRASUOLO UNI 70

IREN AMBIENTE S.p.A.
Impianto di Magliano Alpi

COMUNE DI MAGLIANO ALPI
LOCALITA' BEINALE

IMPIANTO DI SELEZIONE E VALORIZZAZIONE
RIFIUTI URBANI E SPECIALI CON ANNESSA
DISCARICA

Oggetto:
PROCEDURA DI RIESAME AIA

Struttura di Progettazione:							
			Eseguito:	Verificato:		Approvato:	
			Nome:	Data:	Nome:	Data:	Nome:
REV. N°	DATA REV.	DESCRIZIONE MODIFICHE					
00	Giugno 2021	Emissione	A.Soppelsa	06/2021	M.Monti	06/2021	A.Collini
01	Novembre 2021	Revisione per integrazioni	A.Soppelsa	11/2021	M.Monti	11/2021	A.Collini
02	Luglio 2023	Revisione per modifica non sostanziale	D.Arzente	07/2023	D. Arzente	07/2023	C. Campione

AIA 21
PLANIMETRIA DI DETTAGLIO DELLE AREE DI DEPOSITO E
STOCCAGGIO INDICANTI VIE DI FUGA E PRESID ANTINCENDIO



Sede Legale:
Strada Borgoforte, 22 - 29122 Piacenza (PC)
Sede Operativa:
Località Beinale - 12060 Magliano Alpi (CN)

Scala:

1: 500

File:

Foglio N°: 02/05