



PROVINCIA DI CUNEO
 SETTORE EDILIZIA
 Corso Nizza n° 21 - 12100 CUNEO
 tel. 0171.44.51- fax 0171-69.86.20
 cod. fisc. P. I.V.A. n° 00447820044

TERRENI AGRICOLI NEL COMUNE DI LA MORRA,
 EX S.P. 58 - VIA ALBA
 CENSITI AL CATASTO TERRENI AL FOGLIO 11
 MAPP. N. 9 - 612 - 613 - 614 - 615

PLANIMETRIA INDIVIDUAZIONE AREE


Cuneo: agosto 2019

classifica:

PLANIMETRIA CATASTALE
 FOTOGRAFIA SATELLITARE

TAVOLA N°: 01

ESTRATTO CATASTALE COMUNE DI LA MORRA F. 11 Part. 9-612-613-614-615 - SCALA 1:1000

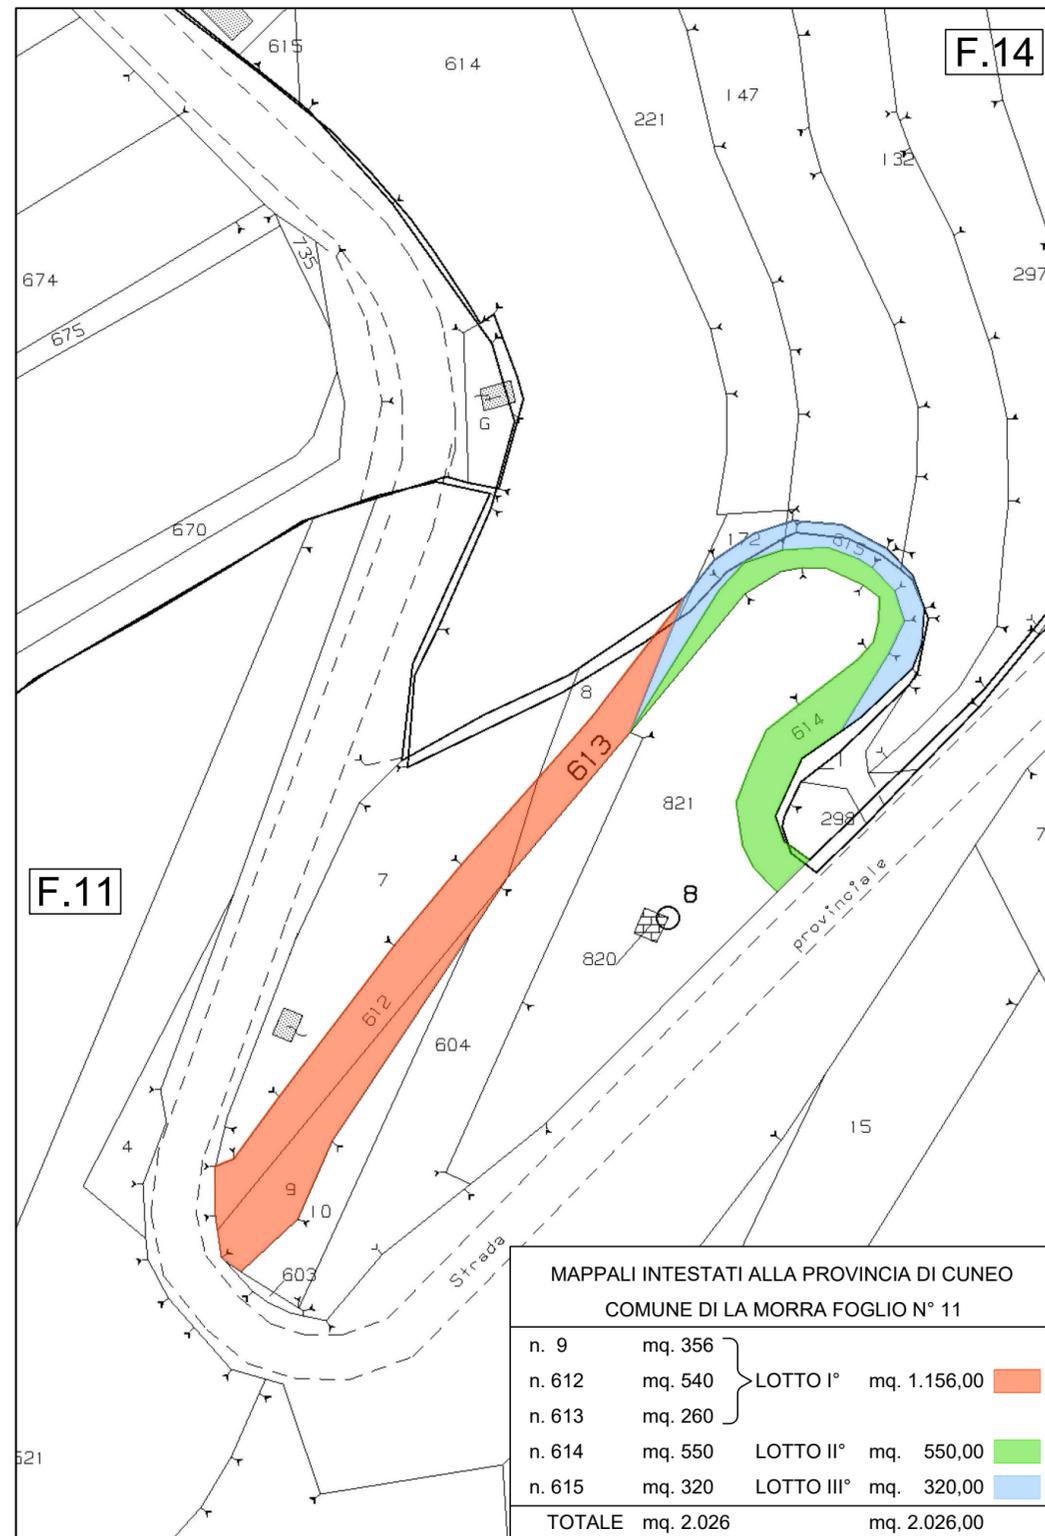

ESTRATTO FOTOGRAFIA SATELLITARE (GOOGLE MAPS)

