




PROVINCIA DI CUNEO

PIANO TERRITORIALE PROVINCIALE

Adeguato ai sensi della D.C.R.n. 241 - 8817 del 24 febbraio 2009
e coordinato con le modifiche alle indicazioni progettuali dei tracciati relativi ai corridoi infrastrutturali
CARTA DEGLI INDIRIZZI DI GOVERNO DEL TERRITORIO

Scala 1 : 25.000

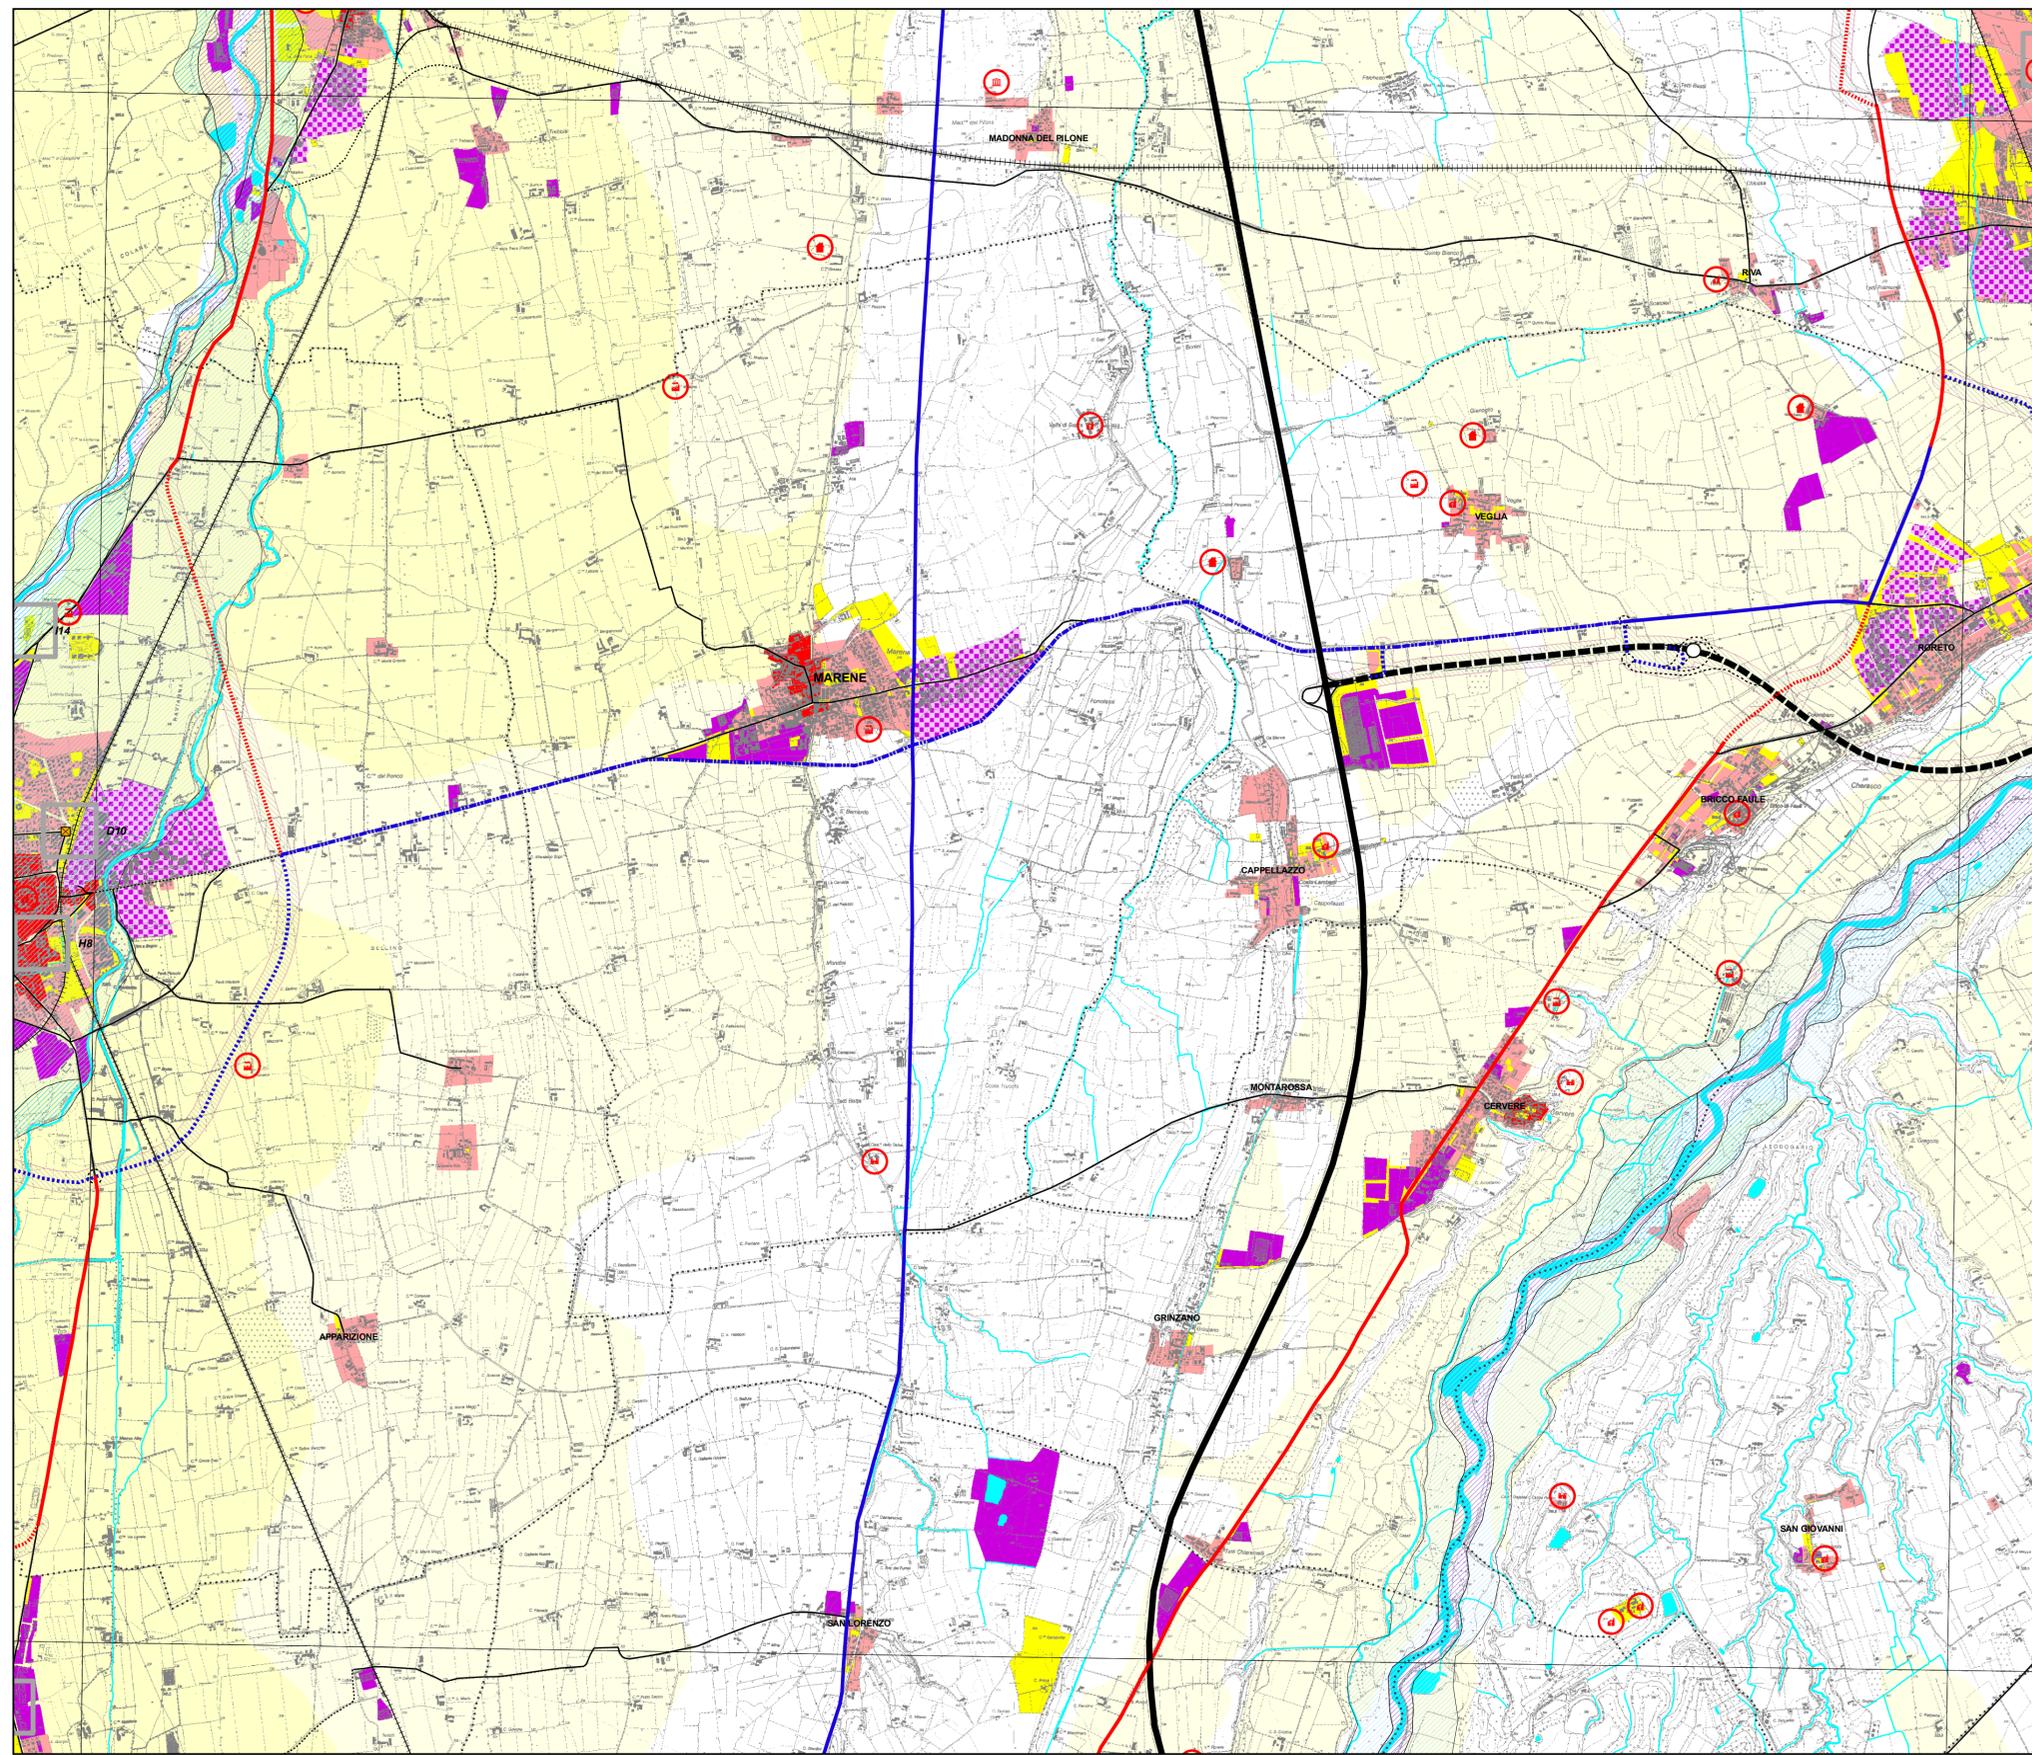

Rete urbana CUNEO

- Centri ordinatori dell'armatura urbana
- CEVA Centri integrativi di primo livello
- BAGNASCO Centri integrativi di secondo livello
- PERLO Centri di base e centri frazionali

Aree a dominante costruita

(Fonte: PRG)

- Aree urbane a matrice storica
- Aree prevalentemente residenziali
- Aree produttive
- Servizi
- Servizi per la fruizione

Aree protette

(Fonte: SITA)

- Parchi e riserve naturali

Beni culturali

- Beni religiosi
- Beni militari
- Beni civili
- Beni rurali
- Archeologia industriale
- Beni archeologici

Poli funzionali

(Fonte: Provincia)

- A) Centri fieristici, espositivi
- B) Centri commerciali e ipermercati
- C) Aree per la logistica (centri intermodali, aree attrezzate per autotrasporto)
- D) Aeroporti, stazioni ferroviarie principali
- E) Poli tecnologici, universitari, di ricerca
- F) Parchi tematici o ricreativi
- G) Strutture per manifestazioni, culturali, religiose, sportive, spettacolari
- H) Scuole superiori, ospedali, parchi urbani e territoriali
- I) Grandi infrastrutture ecologiche

Aree produttive di rilievo sovcomunale

- Aree produttive di rilievo sovcomunale

Infrastrutture per la mobilità Rete ferroviaria

- Ferrovie esistenti
- Ferrovie di progetto
- Ferrovie in ristrutturazione/potenziamento
- Ferrovie dismesse
- Stazioni esistenti
- Stazioni dismesse

Sistema autostradale

- Asse esistenti
- Asse di progetto
- Asse di progetto in galleria
- Svincoli esistenti
- Svincoli di progetto

Rete viabilistica primaria

- di grande comunicazione
- Asse esistenti
- Asse di progetto
- Asse di progetto in galleria
- Asse in ristrutturazione/potenziamento

- di connessione interurbana

- Asse esistenti
- Asse di progetto
- Asse in ristrutturazione/potenziamento

- della fruizione rurale e montana

- Asse esistenti
- Asse di progetto
- Asse in ristrutturazione/potenziamento
- Strade-parco

Altre reti viabilistiche

- Altra viabilità di rilevanza provinciale esistente
- Altra viabilità di rilevanza provinciale di progetto
- Altra viabilità di rilevanza provinciale in ristrutturazione/potenziamento

Tessuti stradali da riqualificare

- Tessuti stradali da riqualificare

Rete della fruizione escursionistica e sportiva

- Sentieri
- Impianti di risalita
- Rifugi e ostelli

Corridoi infrastrutturali

Limiti agli insediamenti Fasce fluviali

(Fonte: PAI)

- Fascia "A"
- Fascia "B"
- Fascia "C"

Capacità d'uso dei suoli

(Fonte: IPLA)

- Classe I - suoli privi di limitazioni
- Classe II - suoli con alcune moderate limitazioni

				1735E	1745O	1745E	1755O				
	180NO	180NE	191NO	191NE	192NO	192NE	193NO	193NE			
185SE	185CO	186SE	191SO	191SE	192SO	192SE	193SO	193SE			
207NE	208NO	208NE	209NO	209NE	210NO	210NE	211NO	211NE			
207SE	208SO	208SE	209SO	209SE	210SO	210SE	211SO	211SE			
224NE	225NO	225NE	226NO	226NE	227NO	227NE	228NO	228NE			
224SE	225SO	225SE	226SO	226SE	227SO	227SE	228SO	228SE			
242NO	242NE	243NO	243NE	244NO	244NE	245NO	245NE				
				244SO							

Elaborazione: Settore Gestione Risorse del Territorio (Luglio 2011) - C.A.I.R.E. - Urbanistica

