


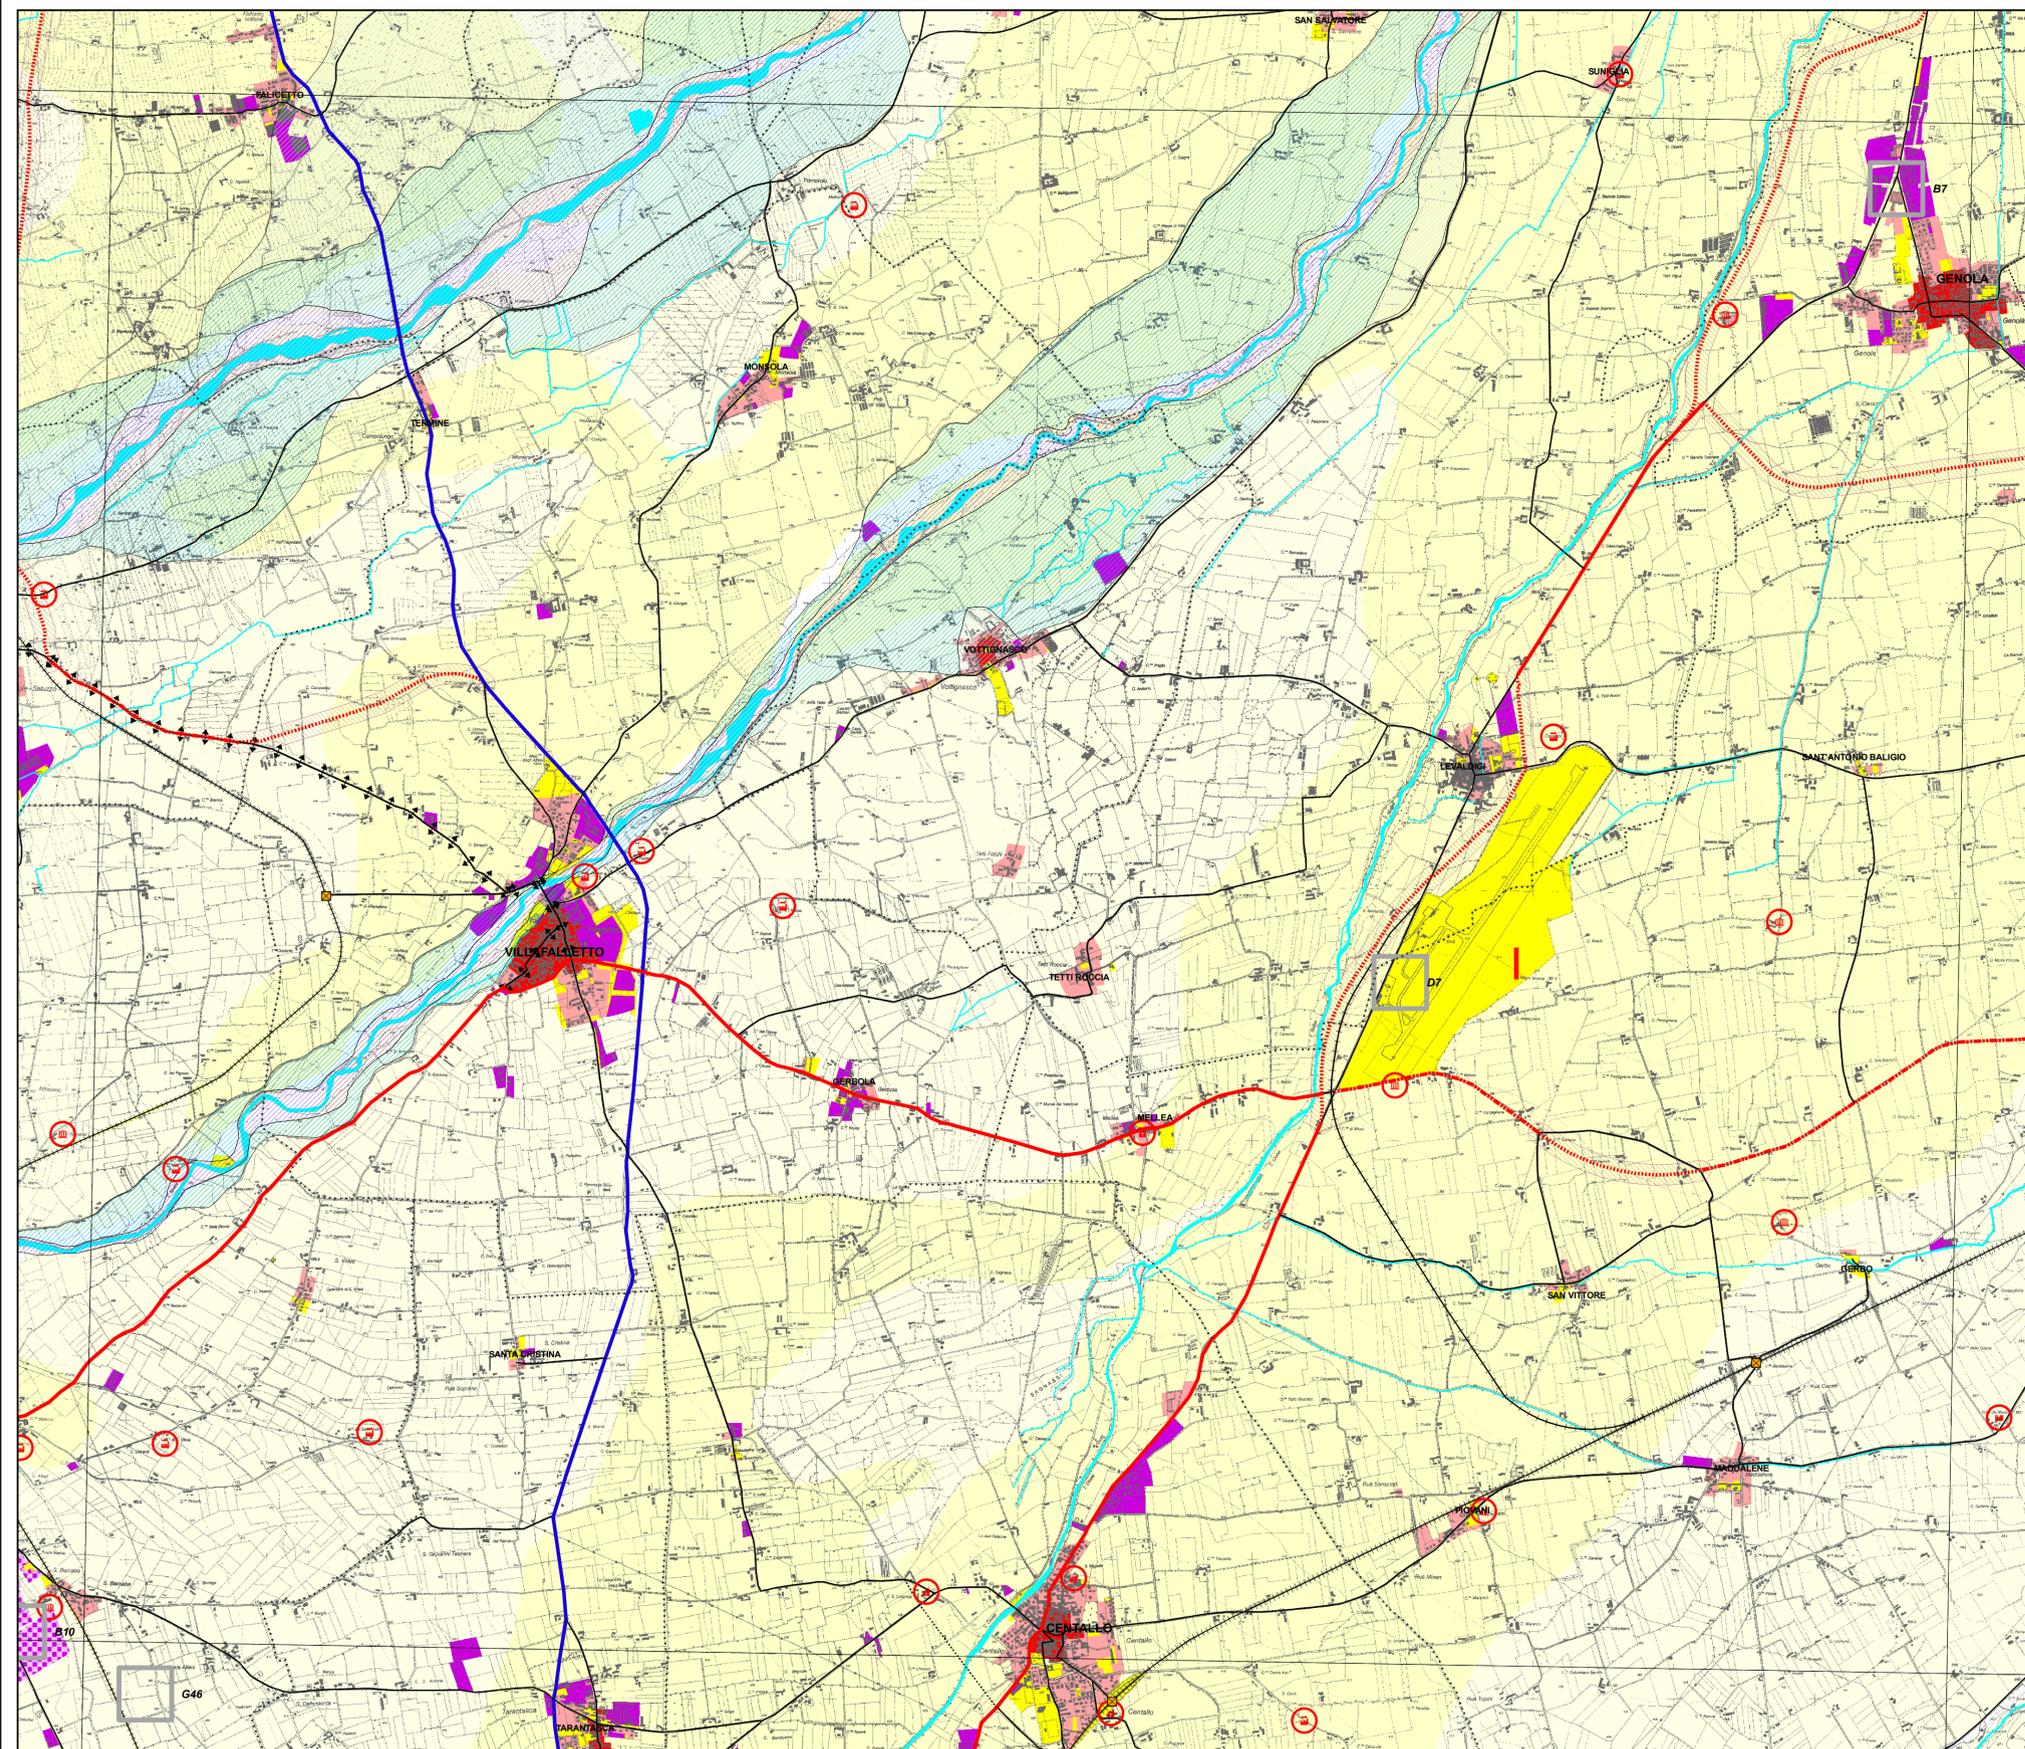

PROVINCIA DI CUNEO

PIANO TERRITORIALE PROVINCIALE

Adeguito ai sensi della D.C.R.n. 241 - 8817 del 24 febbraio 2009
e coordinato con le modifiche alle indicazioni progettuali dei tracciati relativi ai corridoi infrastrutturali
CARTA DEGLI INDIRIZZI DI GOVERNO DEL TERRITORIO
Scala 1 : 25.000



Rete urbana

- CUNEO** Centri ordinatori dell'armatura urbana
- CEVA** Centri integrativi di primo livello
- BAGNASCO** Centri integrativi di secondo livello
- PERLO** Centri di base e centri frazionali

Aree a dominante costruita

(Fonte: PRG)

- Aree urbane a matrice storica
- Aree prevalentemente residenziali
- Aree produttive
- Servizi
- Servizi per la fruizione

Aree protette

(Fonte: SITA)

- Parchi e riserve naturali

Beni culturali

- Beni religiosi
- Beni militari
- Beni civili
- Beni rurali
- Archeologia industriale
- Beni archeologici

Poli funzionali

(Fonte: Provincia)

- A) Centri fieristici, espositivi
- B) Centri commerciali e ipermercati
- C) Aree per la logistica (centri intermodali, aree attrezzate per autotrasporto)
- D) Aeroporti, stazioni ferroviarie principali
- E) Poli tecnologici, universitari, di ricerca
- F) Parchi tematici o ricreativi
- G) Strutture per manifestazioni, culturali, religiose, sportive, spettacolari
- H) Scuole superiori, ospedali, parchi urbani e territoriali
- I) Grandi infrastrutture ecologiche

Aree produttive di rilievo sovracomunale

- Aree produttive di rilievo sovracomunale

Infrastrutture per la mobilità

Rete ferroviaria

- Ferrovie esistenti
- Ferrovie di progetto
- Ferrovie in ristrutturazione/potenziamento
- Ferrovie dismesse
- Stazioni esistenti
- Stazioni dismesse

Sistema autostradale

- Assi esistenti
- Assi di progetto
- Assi di progetto in galleria
- Svincoli esistenti
- Svincoli di progetto

Rete viabilistica primaria

- di grande comunicazione
 - Assi esistenti
 - Assi di progetto
 - Assi di progetto in galleria
 - Assi in ristrutturazione/potenziamento

- di connessione interurbana

- Assi esistenti
- Assi di progetto
- Assi in ristrutturazione/potenziamento

- della fruizione rurale e montana

- Assi esistenti
- Assi di progetto
- Assi in ristrutturazione/potenziamento
- Strade-parco

Altre reti viabilistiche

- Altra viabilità di rilevanza provinciale esistente
- Altra viabilità di rilevanza provinciale di progetto
- Altra viabilità di rilevanza provinciale in ristrutturazione/potenziamento

Tessuti stradali da riqualificare

- Tessuti stradali da riqualificare

Rete della fruizione escursionistica e sportiva

- Sentieri
- Impianti di risalita
- Rifugi e ostelli

Corridoi infrastrutturali

Limiti agli insediamenti

Fasce fluviali

(Fonte: PAI)

- Fascia "A"
- Fascia "B"
- Fascia "C"

Capacità d'uso dei suoli

(Fonte: IPLA)

- Classe I - suoli privi di limitazioni
- Classe II - suoli con alcune moderate limitazioni

				1738E	1748O	1748E	1758O	
1808O	1808E	1818O	1818E	1828O	1828E	1838O	1838E	
1898E	1898O	1908E	1918O	1918E	1928O	1928E	1938O	1938E
2078E	2078O	2088E	2098O	2098E	2108O	2108E	2118O	2118E
2078E	2088O	2088E	2098O	2098E	2108O	2108E	2118O	2118E
2248E	2248O	2258E	2268O	2268E	2278O	2278E	2288O	2288E
2248E	2258O	2258E	2268O	2268E	2278O	2278E	2288O	2288E
2428O	2428E	2438O	2438E	2448O	2448E	2458O	2458E	
				2448O				

Elaborazione:
Settore Assetto Territorio - C.A.I.R.E. - Urbanistica

